


ANEXO CONVENIO DE ENTREGA

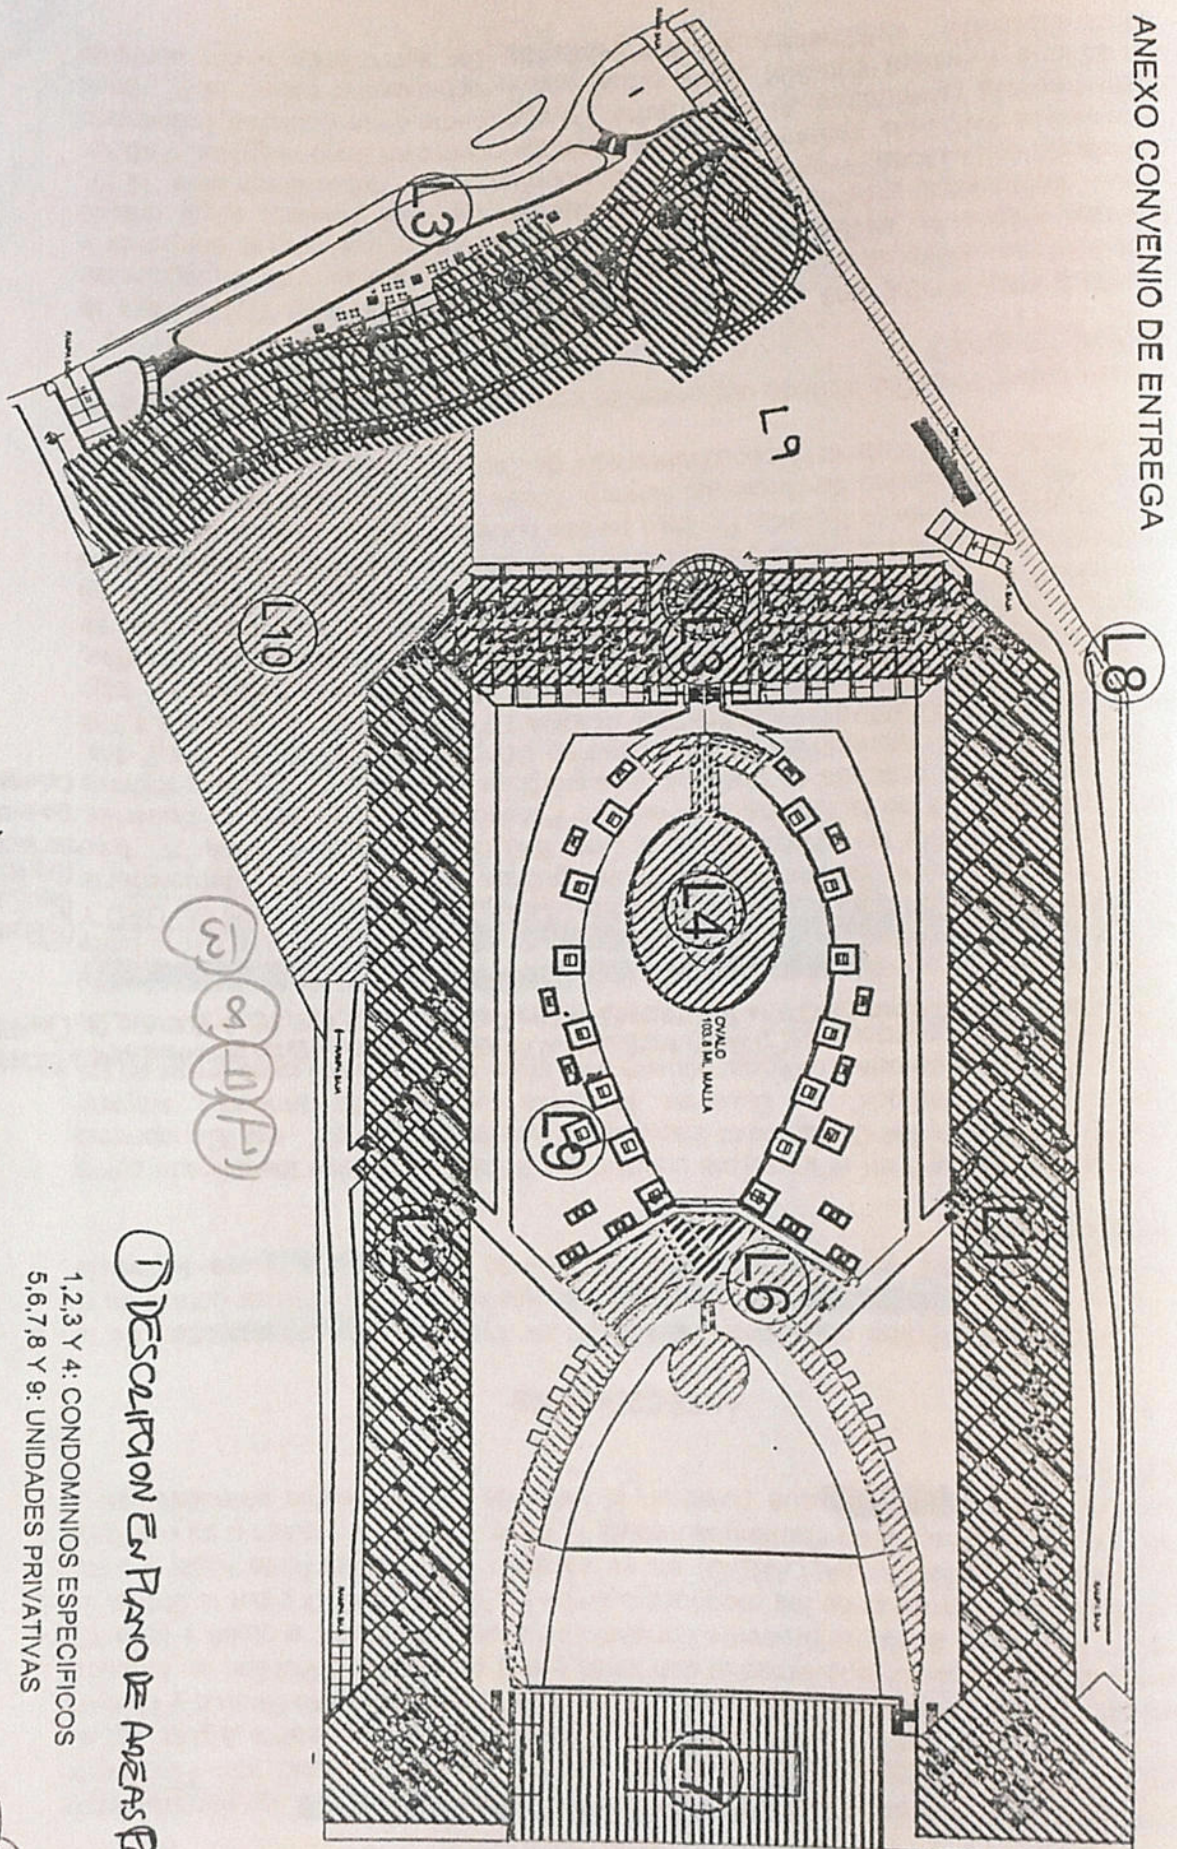

DESCRIPCION EN PLANO DE AREAS

- 1, 2, 3 Y 4: CONDOMINIOS ESPECIFICOS
- 5, 6, 7, 8 Y 9: UNIDADES PRIVATIVAS

Carde legare  
Carde legare 6010019